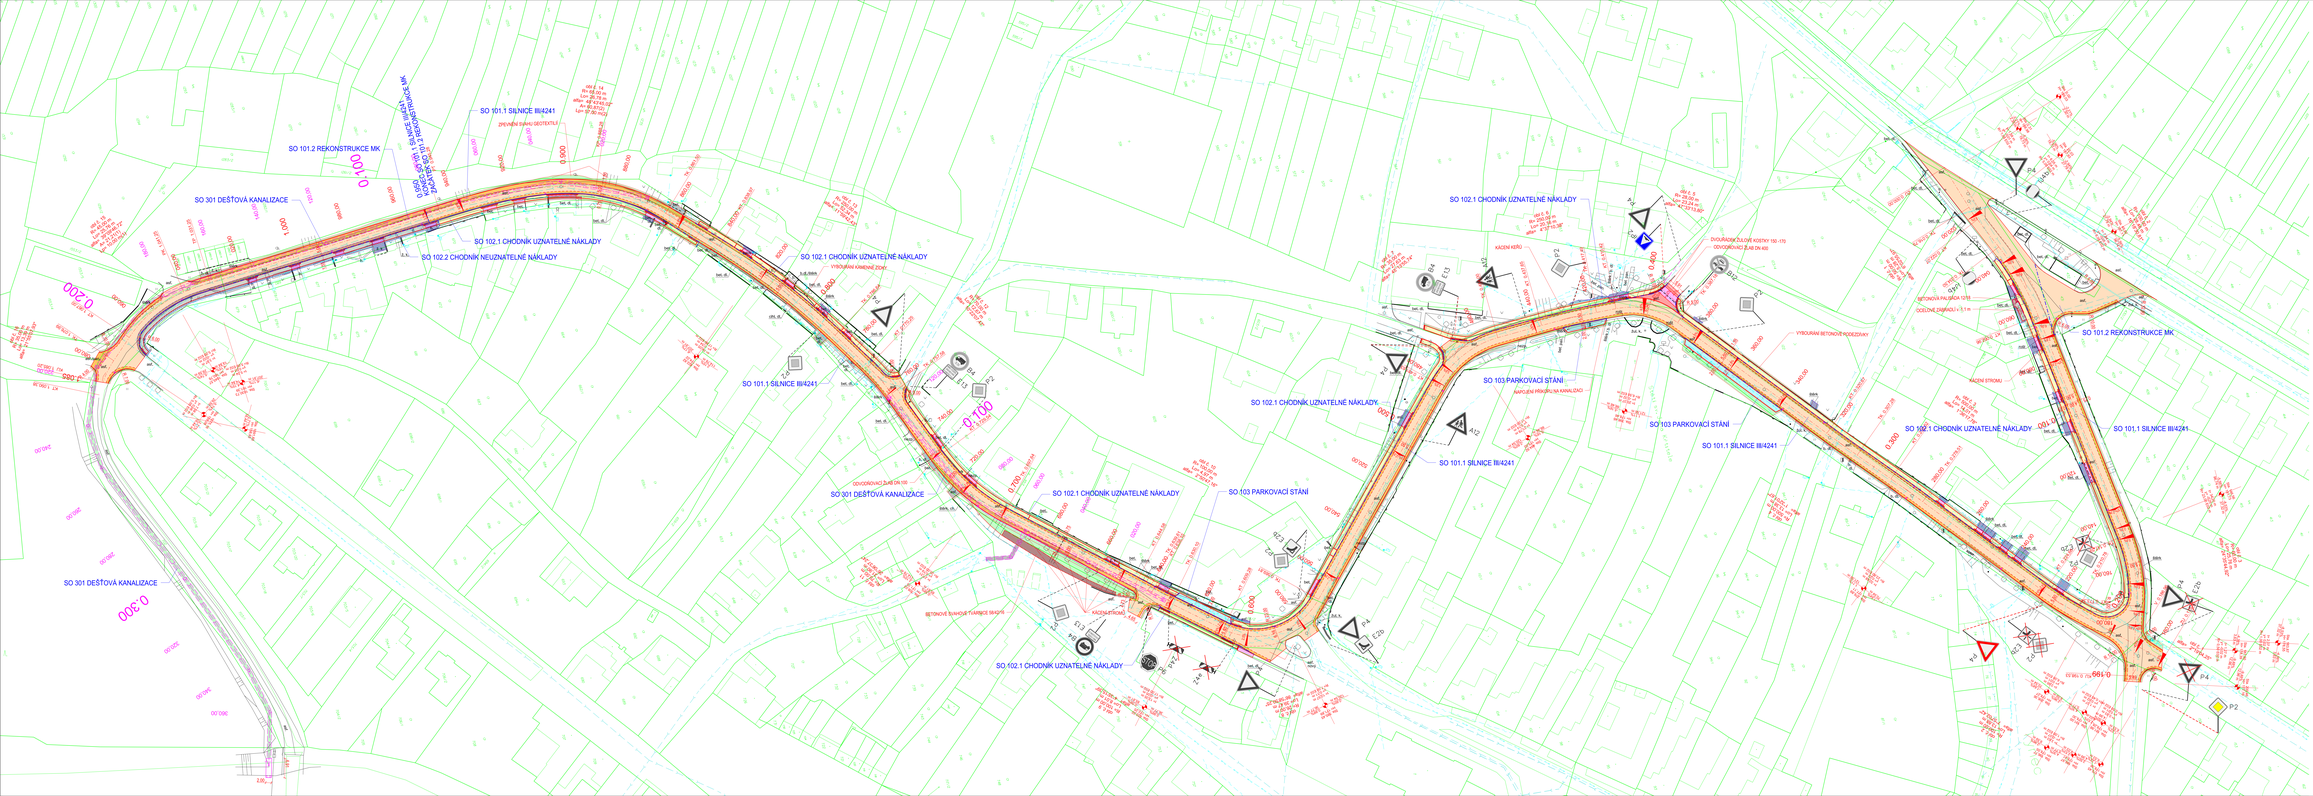


ČLENĚNÍ STAVEBNÍCH OBJEKTŮ:

SO 101.1	SILNICE III/4241
SO 101.2	REKONSTRUKCE MK
SO 102.1	CHODNÍK UZNATELNÉ NÁKLADY
SO 102.2	CHODNÍK NEUZNATELNÉ NÁKLADY
SO 103	PARKOVACÍ STÁNÍ
SO 181	DIO
SO 301	DEŠŤOVÁ KANALIZACE

LEGENDA:

- NÁVRH STAVBY
- ZAMĚŘENÍ STÁVAJÍCÍHO STAVU
- DIGITÁLNÍ KATASTRÁLNÍ MAPA
- HRANICE STAVEBNÍCH OBJEKTŮ
- ASFALTOVÝ BETON
- ASFALTOVÝ BETON VČETNĚ SANACE KRAJŮ
- CHODNÍK - BETONOVÁ DLAŽBA ŠEDÁ 6 cm
- VJEZD – BETONOVÁ DLAŽBA ŠEDÁ 8 cm
- BETONOVÁ DLAŽBA ČERVENÁ 8 cm
- REJSTŘÍK A KONTRASTNÍ BETONOVÁ DLAŽBA, ČERVENÁ 8 cm
- LÁMEJ VODÍCÍ LINIE - BETONOVÁ DLAŽBA ŠEDÁ 8 cm
- PARKOVIŠTĚ - BETONOVÁ DLAŽBA ŠEDÁ 8 cm
- NAPOJENÍ STÁVAJÍCÍM MATERIÁLEM
- ZELEŇ
- BETONOVÉ SVAHOVÉ TVÁRNICE

LEGENDA SÍTÍ

- SDĚLOVACÍ KABEL - NADZEMNÍ VEDENÍ
- SDĚLOVACÍ KABEL - PODZEMNÍ VEDENÍ
- KANALIZACE
- VODOVOD
- ELEKTŘINA NN - PODZEMNÍ
- ELEKTŘINA NN - NADZEMNÍ
- PLYN STL
- NOVÁ DEŠŤOVÁ KANALIZACE DN300

Souřadnicový systém: JTSK

Výškový systém: B.p.v.

Zodp. projektant	Vedoucí projektant	Vypracoval	ViaDesigne, a.s.
Ing. Ilgvile Zvirbilis	Ing. Ilgvile Zvirbilis	Ing. Jitka Kouyková	Na Jemelkách 1, 326 00 Plzeň
			tel.: +420 377 328 400
KO: Břečkov	KO: Jiloviště-kolony		e-mail: viadesigne@viadesigne.eu
Objednatel: Obec Týnec		Formát:	18 x A4
Akce:		Datum:	1/2018
		Číslo zakázky:	VD08017
		Měřítko:	1: 500
III/4241 TÝNEC - PRŮTAH		Stupeň dokumentace:	Číslo listu:
		DUSP	
Příloha: KOORDINAČNÍ SITUAČNÍ VÝKRES		Příloha číslo: C.3	