


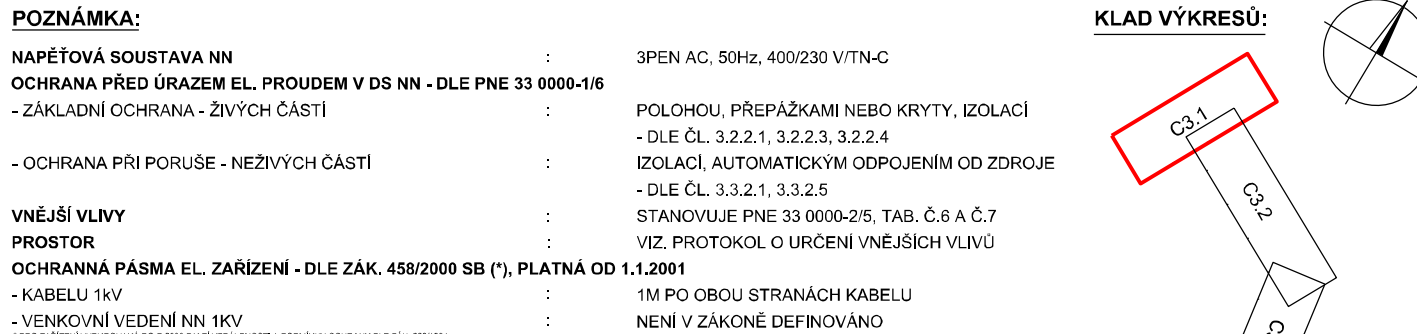

	KABEL VN / V CHRÁNIČČOCE
	SPOJKA NA KABELU VN
	TRAFOSTANICE - KIOSKOVÁ

	HOLÉ VEDENÍ NN
	IZOLOVANÉ VEDENÍ NN
	KABEL NN
	KABEL HDV (ORIENT. ZÁKRES)
	PŘÍPOJKOVÁ SKŘÍŇ
	ROZPOJOVACÍ SKŘÍŇ
	PODPĚRNÝ BOD / BETONOVÝ, DVOJITÝ
	PODPĚRNÝ BOD / BETONOVÝ, JEDNODUCHÝ
	PODPĚRNÝ BOD / STŘEŠNÍK

	HOLÉ VEDENÍ NN
	IZOLOVANÉ VEDENÍ NN
	PŘÍPOJKOVÁ SKŘÍŇ
	ROZPOJOVACÍ SKŘÍŇ
	PODPĚRNÝ BOD / BETONOVÝ, DVOJITÝ
	PODPĚRNÝ BOD / BETONOVÝ, JEDNODUCHÝ
	PODPĚRNÝ BOD / STŘEŠNÍK

	VODOVOD
	KANALIZACE
	VO - OBEC
	ZEMNÍ VEDENÍ - CETIN

- INŽENÝRSKÉ SÍTĚ JSOU ZAKRESLENY ORIENTAČNĚ A BYLY ZISKÁNY OD MAJITELŮ (SPRÁVČŮ) SÍTÍ Z ODVĚSTVOSTI GIS
- VŠECHNY STÁVAJÍCÍ INŽ. SÍTĚ MUSÍ BÝT PŘE ZAHÁJENÍM STAVBY VYTVOŘENY, DLE USTANOVENÍ 4. VYHL. Č. 1074 SB. O GEODETICKÝCH PRÁCÍCH VE VÝSTAVBĚ
- PŘI KRÍŽENÍ A SOUBĚHU S OSTATNÍMI INŽENÝRSKÝMI SÍTĚMI JE NUTNO SE ŘÍDIT ČSN 73 6005 PROSTOROVÉ USPOŘÁDÁNÍ SÍTÍ
- SCHEMATICKÉ ZNAČKY JSOU KŮPLI PŘEHLEDNOSTI ZVĚŠTENY, NEODPOVÍDAJÍ MĚŘÍTKU

ZODPOV. PROJEKTANT:	AUTORIZOVANÁ OSOBA:	VYPRACOVAL:	KRESLIL:
VOJTĚCH JACHYMIÁK	VOJTĚCH JACHYMIÁK	VOJTĚCH JACHYMIÁK	VOJTĚCH JACHYMIÁK
MÍSTO STAVBY: HRUŠKY, TYNEC NA MORAVĚ		KRAJ: JIHOOMORAVSKÝ	
INVESTOR, STAVEBNÍK: EON DISTRIBUCE A.S., F.A. GERSTNERA 2151/6, ČESKÉ BUDĚJOVICE 370 01			
STAVBA:			
HRUŠKY, HLAVNÍ, OBN. NN, OBEC			
OBJEKT:			
SO 01 - VENKOVNÍ VEDENÍ NN SO 02 - KABELOVÉ VEDENÍ NN			
OBSAH VÝKRESU:			
KOORDINAČNÍ SITUAČNÍ VÝKRES			



projekční inženýrská společnost

Sřelnice 2797/22a, 628 00 Brno, DIČ CZ 277 52 810
elingcz@elingcz.cz, www.elingcz.cz

ČÍSLO STAVBY:	1040014769
ZAKÁZKOVÉ ČÍSLO:	302-2018
ARCHIVNÍ ČÍSLO:	-
DATUM:	04/2019
FORMÁT:	4 x A4
STUPEŇ PD:	DŮR
MÉRITKO:	1:500
ČÍSLO VÝKRESU:	C3.1