


ÚZEMNÍ PLÁN TÝNEC

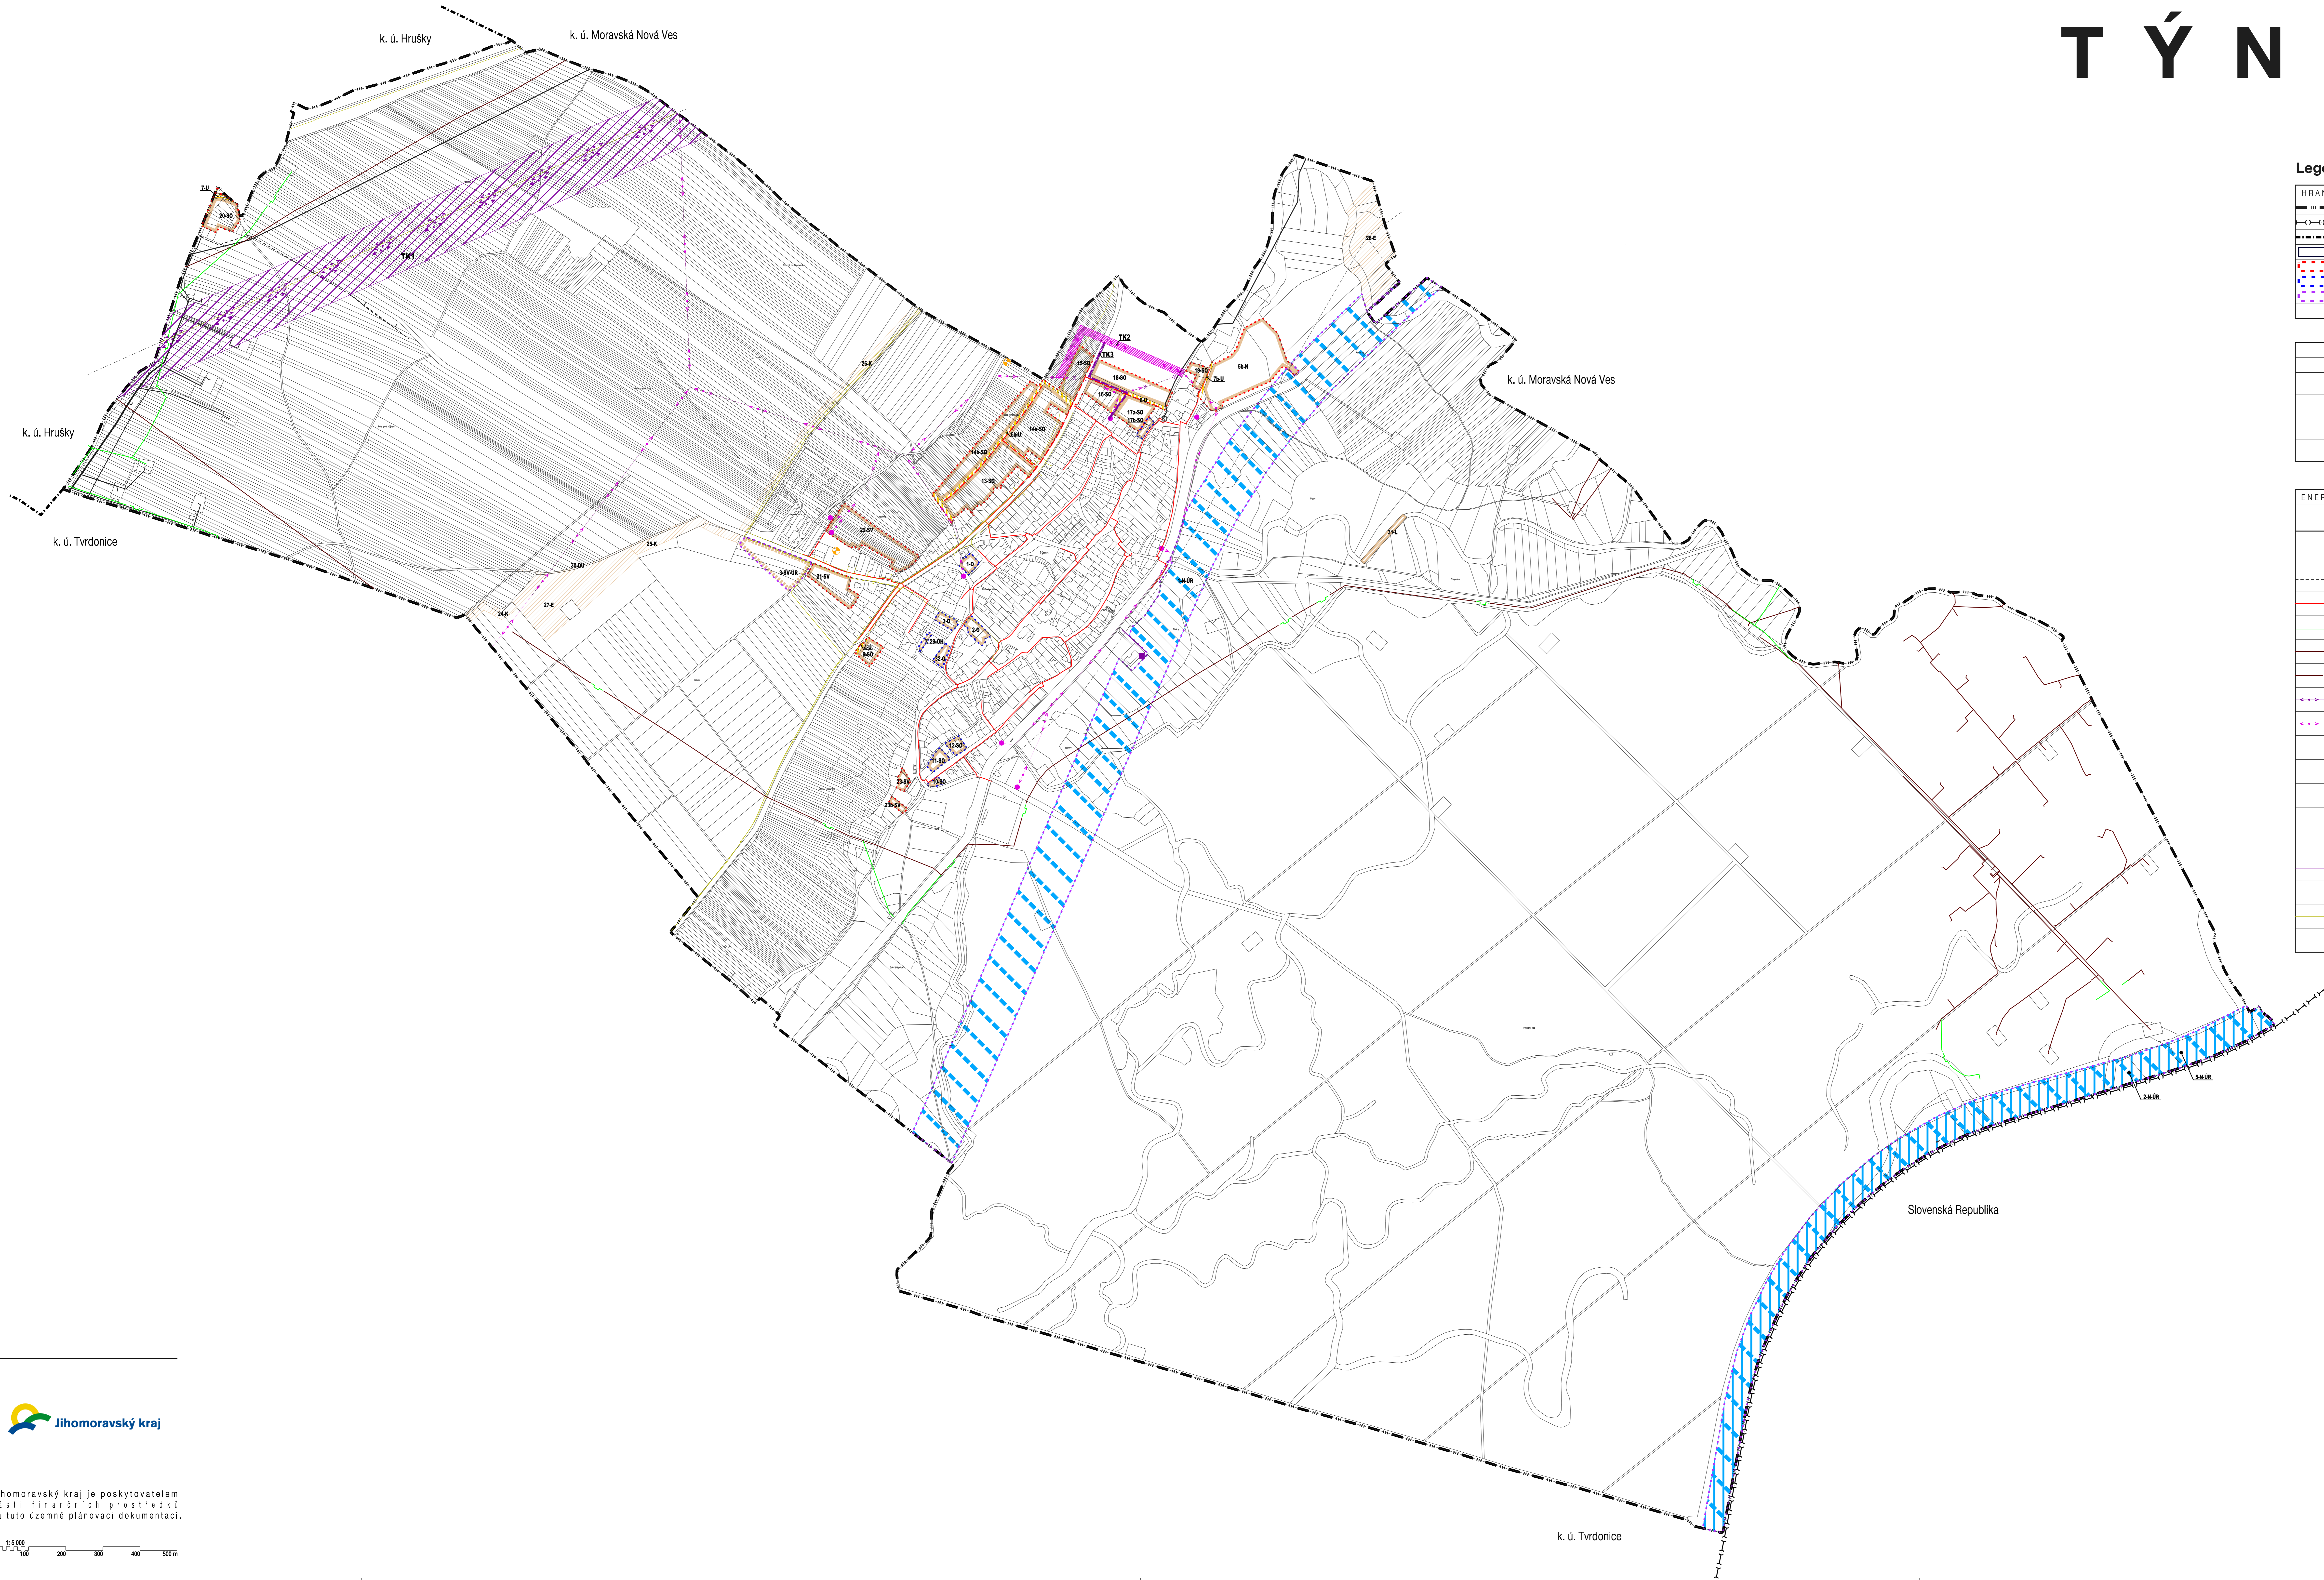

Legenda:

HRANICE, IDENTIFIKACE PLOCH	
	hranice územního území a hranice katastrálního území Týnec
	státní hranice
	hranice katastrálních území
	zastavěné území k datu 30. 8. 2011
	zastavěné plochy
	plochy zřezávané
	plochy územní rezervy
	identifikační označení ploch změny

HRANICE, IDENTIFIKACE PLOCH	
	zastavěné plochy, plochy zřezávané / veš. prostanovky, příp. plochy
	plochy změny krajiny
	koridory územní rezervy pro vodní cesty (Dunaj, Otava, Labe)
	koridory územní rezervy pro vodní cesty (Blatná, káňal)

ENERGETIKA	
	VTL plynovod
	VTL regulační stanice
	zařízení SKAO
	STL plynovod
	NTL plynovod - VNHD
	řepovod
	souměř. rozvodů a NTL plynovodu
	rozvodní vedení vn 110 kV
	rozvodní vedení vn 22 kV
	rozvodní vedení vn 22 kV se zrušením
	koridor pro rozvodní vedení vn 110 kV
	koridor pro rozvodní vedení vn 22 kV
	koridor pro podzemní vedení 22 kV
	sloupové trafostanice
	podzemní vedení vn 22 kV
	zákonné trafostanice
	telekomunikační vedení
	telekomunikační zařízení


ZÁZNAM O ÚČINNOSTI	
Správní orgán, který územní plán vydal:	Zastupitelstvo obce Týnec
Den nabytí účinnosti ÚP:	
Pořizovatel:	Městský úřad Brno - odd. rozvoje a správy Městský úřad, Masarykova 423, 602 00 Brno
Operativní úřední osoba pořizovatele: jmeno a příjmení:	Ing. Lenka Pávková
Funkce:	vedoucí oddělení úřadu územního plánování
Podpis:	
Rada:	



Jihomoravský kraj je poskytovatelem částí finančních prostředků na tuto územně plánovací dokumentaci.



KONCEPCE TECHNICKÉ INFRASTRUKTURY - ZÁSOBOVÁNÍ PLYNEM, EL. ENERGIÍ A SPOJE	
ÚZEMNÍ PLÁN TÝNEC	
EVIDENČNÍ ČÍSLO:	214 - 001 - 400
ZADAVATEL:	ENERGETICKÉ STŘEDISKO BRNO, SPOL. S R. O.
PROJEKTANT:	ING. ARCH. E. MAURÁT, ING. ARCH. J. MAJER, Ph.D., ING. P. HEDVÍČEK, ING. M. HOVAVÝ, ING. T. DOUGLŠOVÁ, ING. S. ŠKARL
POŘIZOVATEL:	Městský úřad Brno - odd. rozvoje a správy Oddělení úřadu územního plánování
MĚŘÍTKO:	1:8 000
DATA:	KVĚTEN / 2014

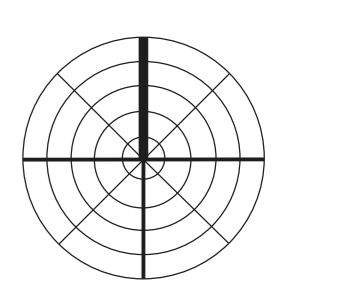

04-B

Mapový podklad: ÚZP ÚM, PŘ - Plošná infrastruktura čtenářem odvozen z katastrálních mapy
Mapový podklad: ÚZP ÚM, PŘ - Plošná infrastruktura čtenářem odvozen z katastrálních mapy