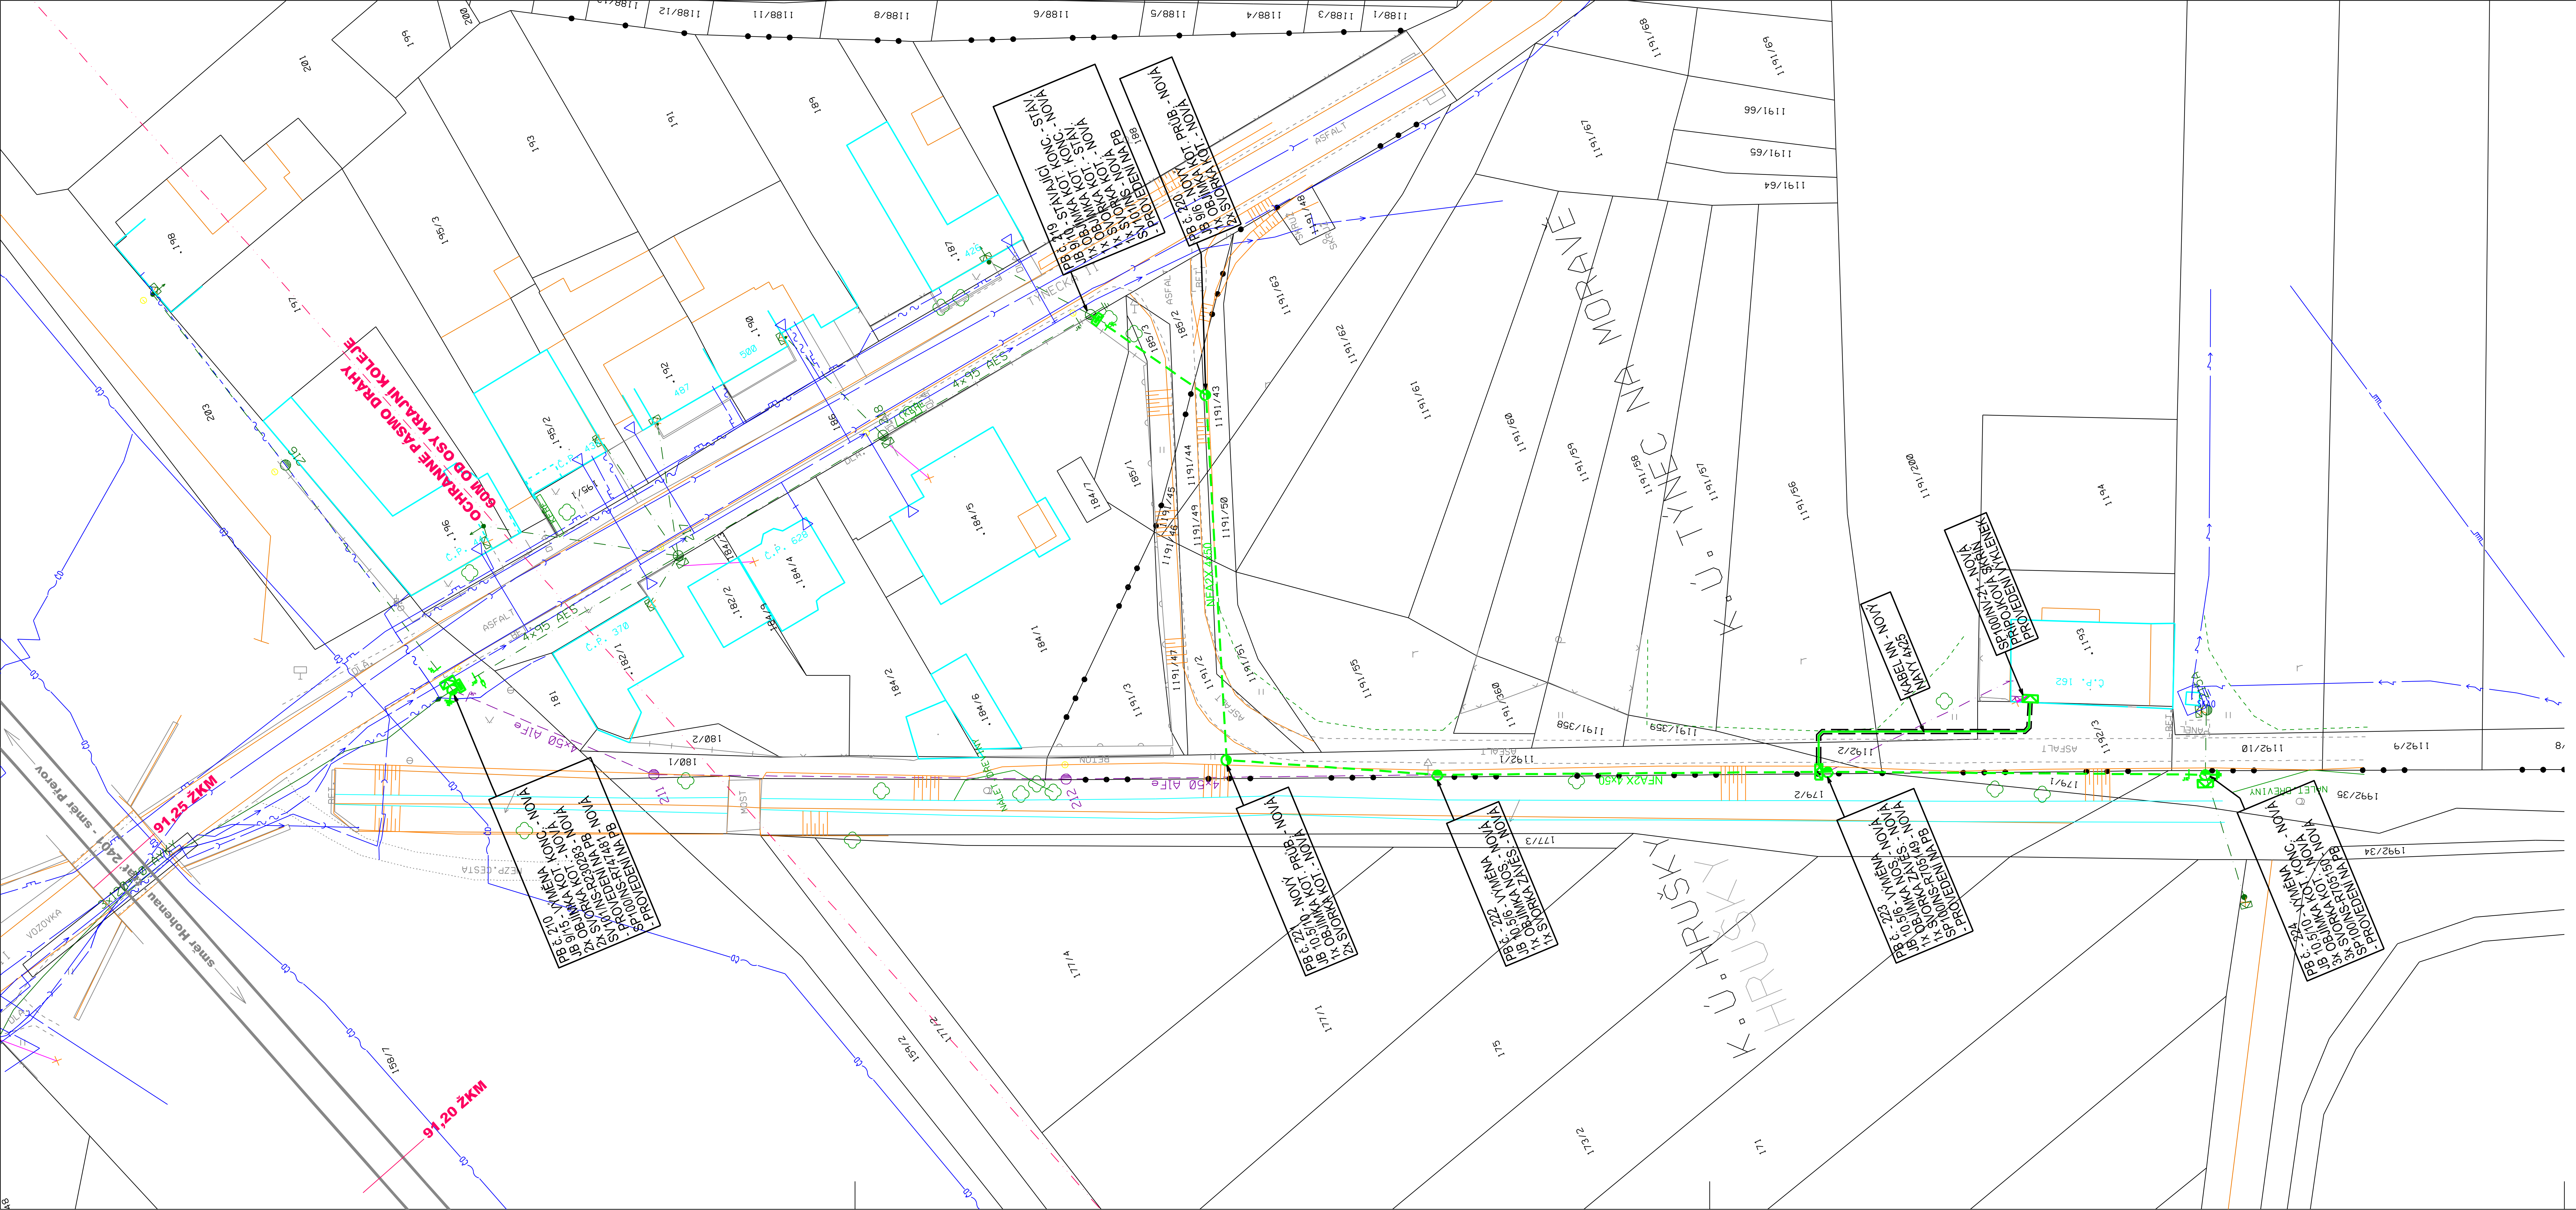

POZNÁMKA:

NAPĚŤOVÁ SOUSTAVA NN : 3PEN AC, 50Hz, 400/230 V/TN-C
OCHRANA PŘED ÚRAZEM EL. PROUDEM V DS NN - DLE PNE 33 0000-1/6
- ZÁKLADNÍ OCHRANA - ŽIVÝCH ČÁSTÍ : POLOHOU, PŘEPÁŽKAMI NEBO KRYTY, IZOLACÍ - DLE ČL. 3.2.2.1, 3.2.2.3, 3.2.2.4
- OCHRANA PŘI PORUŠE - NEŽIVÝCH ČÁSTÍ : IZOLACÍ, AUTOMATICKÝM ODPOJENÍM OD ZDROJE - DLE ČL. 3.3.2.1, 3.3.2.5
VNĚJŠÍ VLIVY : STANOVUJE PNE 33 0000-2/5, TAB. Č.6 A Č.7
PROSTOR : VIZ. PROTOKOL O URČENÍ VNĚJŠÍCH VLIVŮ
OCHRANNÁ PÁSMA EL. ZAŘÍZENÍ - DLE ZÁK. 458/2000 SB (*), PLATNÁ OD 1.1.2001
- KABELU 1kV : 1M PO OBOU STRANÁCH KABELU
- VENKOVNÍ VEDENÍ NN 1KV : NENÍ V ZÁKONĚ DEFINOVÁNO

* PRO ZAŘÍZENÍ VYBUDOVANÁ DO R.2000 PALTÍ VZDÁLENOSTI A PODMÍNKY OCHRANY DLE ZÁK. 222/1994
PRO ZAŘÍZENÍ VYBUDOVANÁ DO R.1994 PALTÍ VZDÁLENOSTI A PODMÍNKY OCHRANY DLE ZÁK. 79/1957

KLAD VÝKRESŮ:

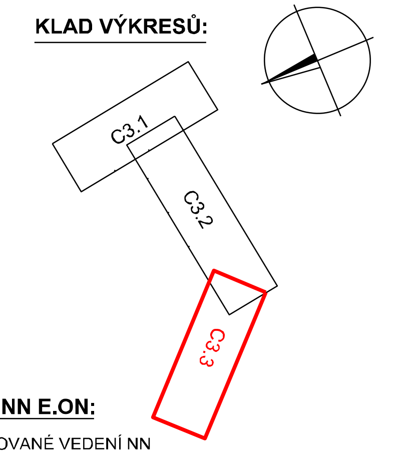

STÁVAJÍCÍ SÍTĚ VN E.ON:

- KABEL VN / V CHRÁNIČČCE
- SPOJKA NA KABELU VN
- TS TRAFOSTANICE - KIOSKOVÁ

STÁVAJÍCÍ SÍTĚ NN E.ON:

- HOLÉ VEDENÍ NN
- IZOLOVANÉ VEDENÍ NN
- KABEL NN
- KABEL HDV (ORIENT. ZÁKRES)
- PŘÍPOJKOVÁ SKŘÍŇ
- ROZPOJOVACÍ SKŘÍŇ
- PODPĚRNÝ BOD / BETONOVÝ, DVOJITÝ
- PODPĚRNÝ BOD / BETONOVÝ, JEDNODUCHÝ
- PODPĚRNÝ BOD / STŘEŠNÍK

DEMONTÁŽE SÍTĚ NN E.ON:

- HOLÉ VEDENÍ NN
- IZOLOVANÉ VEDENÍ NN
- PŘÍPOJKOVÁ SKŘÍŇ
- ROZPOJOVACÍ SKŘÍŇ
- PODPĚRNÝ BOD / BETONOVÝ, DVOJITÝ
- PODPĚRNÝ BOD / BETONOVÝ, JEDNODUCHÝ
- PODPĚRNÝ BOD / STŘEŠNÍK

BUDOUCÍ INŽENÝRSKÉ SÍTĚ (NEŘEŠÍ TATO PD):

- VODOVOD
- KANALIZACE
- VO VO - OBEC
- ZEMNÍ VEDENÍ - CETIN

PROJEKTOVANÉ SÍTĚ NN E.ON:

- IZOLOVANÉ VEDENÍ NN
- KABEL NN / V CHRÁNIČCE
- KABELOVÁ SPOJKA NN
- PODPĚRNÝ BOD / BETONOVÝ, JEDNODUCHÝ
- ROZPOJOVACÍ SKŘÍŇ
- PŘÍPOJKOVÁ SKŘÍŇ
- UZEMNĚNÍ
- ☒ STARTOVACÍ A CÍLOVÁ JÁMA ROZMĚR DLE AKTUÁLNÍCH PODMÍNEK
- TRASA HDV
- KABELOVÁ SPOJKA HDV

STÁVAJÍCÍ INŽENÝRSKÉ SÍTĚ:

- VODOVOD - VAK HODONÍN
- KANALIZACE - OBEC
- VO VO - OBEC
- PLYN, NTL - INNOGY
- PLYN, VTL - INNOGY
- PKO KABEL - INNOGY
- NADZEMNÍ SDĚLOVACÍ VEDENÍ - CETIN
- ZEMNÍ SDĚLOVACÍ VEDENÍ - CETIN
- ZEMNÍ SDĚLOVACÍ VEDENÍ - MND
- TV ZEMNÍ SDĚLOVACÍ VEDENÍ - NEOS
- ČD SDĚLOVACÍ VEDENÍ - ČD TELEMATIKA
- ZEMNÍ VEDENÍ (ODPOJENO) - GAS STORAGE

UPOZORNĚNÍ:

- INŽENÝRSKÉ SÍTĚ JSOU ZAKRESLENY ORIENTAČNĚ A BYLY ZÍSKÁNY OD MAJITELŮ (SPRÁVCŮ) SÍTÍ Z PRACOVIŠTĚ GIS
- VŠECHNY STÁVAJÍCÍ INŽ. SÍTĚ MUSÍ BÝT PŘED ZAHÁJENÍM STAVBY VYTÝČENY, DLE USTANOVENÍ 4. VYHL. Č. 10/74 SB. O GEODETICKÝCH PRACÍCH VE VÝSTAVBĚ
- PŘI KŘÍŽENÍ A SOUBĚHU S OSTANÍMI INŽENÝRSKÝMI SÍTĚMI JE NUTNO SE ŘÍDIT ČSN 73 6005 PROSTOROVÉ USPOŘÁDÁNÍ SÍTÍ
- SCHÉMATICKÉ ZNAČKY JSOU KVŮLI PŘEHLEDNOSTI ZVĚTŠENY, NEODPOVÍDAJÍ MĚŘÍTKU

ZODPOV. PROJEKTANT:	*AUTORIZOVANÁ OSOBA:*	*VYPRACOVAL:*	*KRESLIL:*
VOJTĚCH JACHYMIÁK	VOJTĚCH JACHYMIÁK	VOJTĚCH JACHYMIÁK	VOJTĚCH JACHYMIÁK

MÍSTO STAVBY: HRUŠKY, TÝNEC NA MORAVĚ
KRAJ: JIHOMORAVSKÝ
INVESTOR, STAVEBNÍK: EON DISTRIBUCE A.S., F.A. GERSTNERA 2151/6, ČESKÉ BUDĚJOVICE 370 01

ELINGCZ
projekčně inženýrská společnost
Střelnice 2797/22a, 628 00 Brno, DIČ CZ 277 52 810
elingcz@elingcz.cz, www.elingcz.cz

STAVBA:
HRUŠKY, HLAVNÍ, OBN. NN, OBEC

OBJEKT:
SO 01 - VENKOVNÍ VEDENÍ NN
SO 02 - KABELOVÉ VEDENÍ NN

OBSAH VÝKRESU:
KOORDINAČNÍ SITUAČNÍ VÝKRES

ČÍSLO STAVBY:	1040014769
ZAKÁZKOVÉ ČÍSLO:	302-2018
ARCHIVNÍ ČÍSLO:	-
DATUM:	04/2019
FORMÁT:	4 x A4
STUPEŇ PD:	DÚR
MĚŘÍTKO: **1:500**	*ČÍSLO VÝKRESU:* **C3.3**